


AANSLUITSCHEMA – ECE

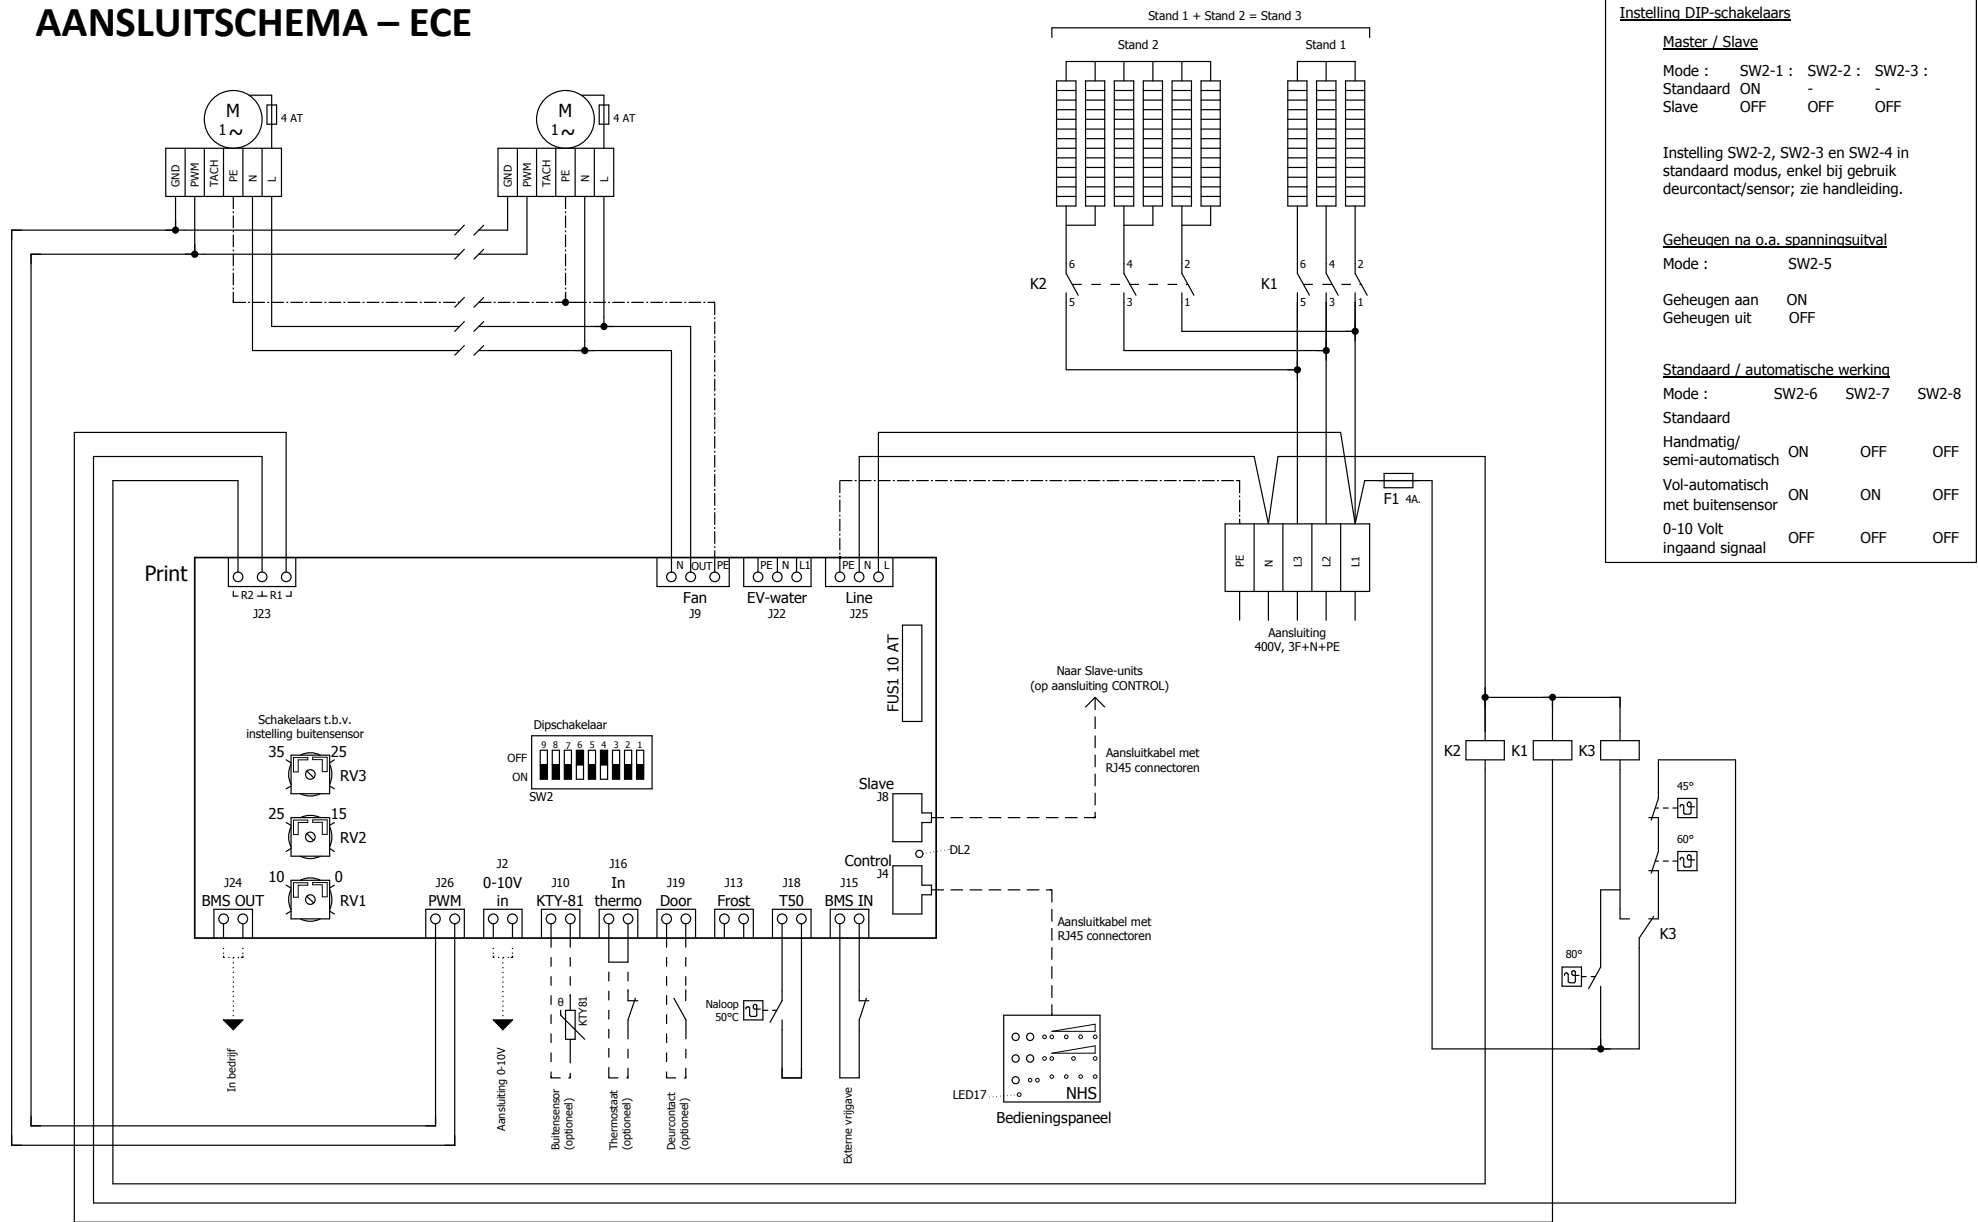

DL2 & LED17 : Bij een juiste verbinding tussen Bedieningspaneel en Print, knippert de rode LED.

NHS Luchtgardijnen

De Dieze 24G, 5684 PT Best, **T** +31 (0)499 870 027, **F** +31 (0)499 870 028, **E** info@nhs-luchtgardijnen.nl

www.nhs-luchtgardijnen.nl